


VILA HŘEBENKA

Byt 202

Dispozice 4+kk

Podlaží 2.NP

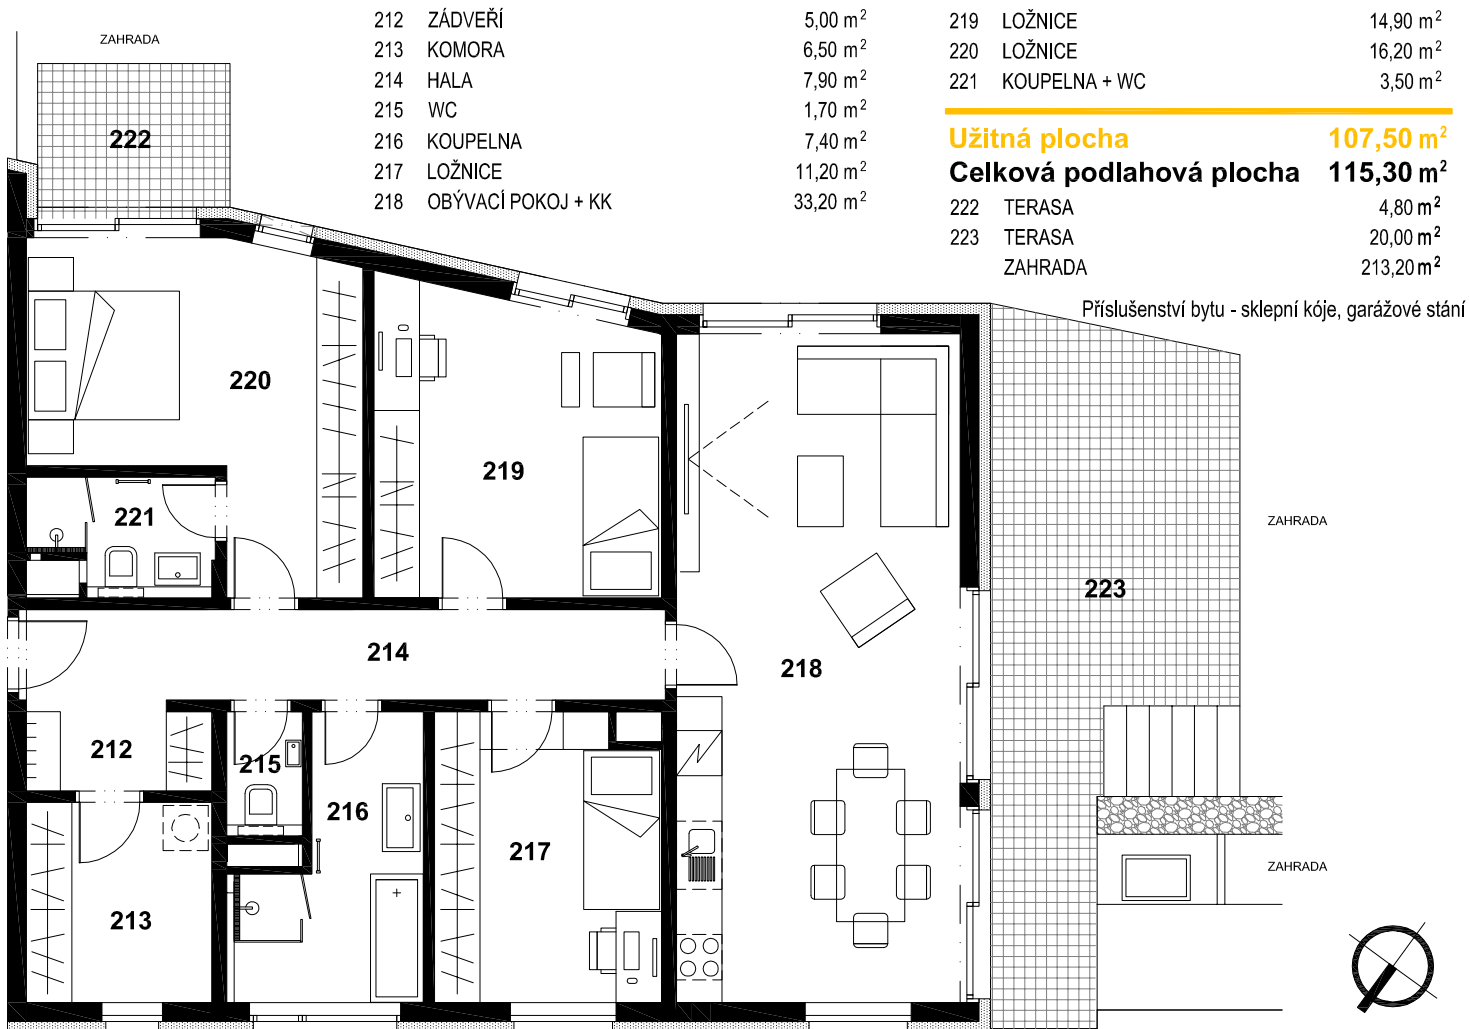

Schématický pohled



Půdorys podlaží



Moravská stavební - INVEST, a.s.
Koliště 1912/13
602 00 BRNO

Názvy, popisy a plošné výměry jsou orientační a developer si vyhrazuje právo na jednostranné změny. Zobrazené vybavení nábytkem, vestavěné skříně, kuchyňská linka včetně spotřebičů nejsou součástí dodávky bytu. Toto vybavení je pouze grafickým znázorněním možného zařízení bytu.

Měřítko vyobrazeného bytu

1 : 100