



# Karolína Plazza 2

## Byt C03.03


Dispozice 4+kk

Podlaží 3.NP



Schématický východní pohled

Půdorys podlaží

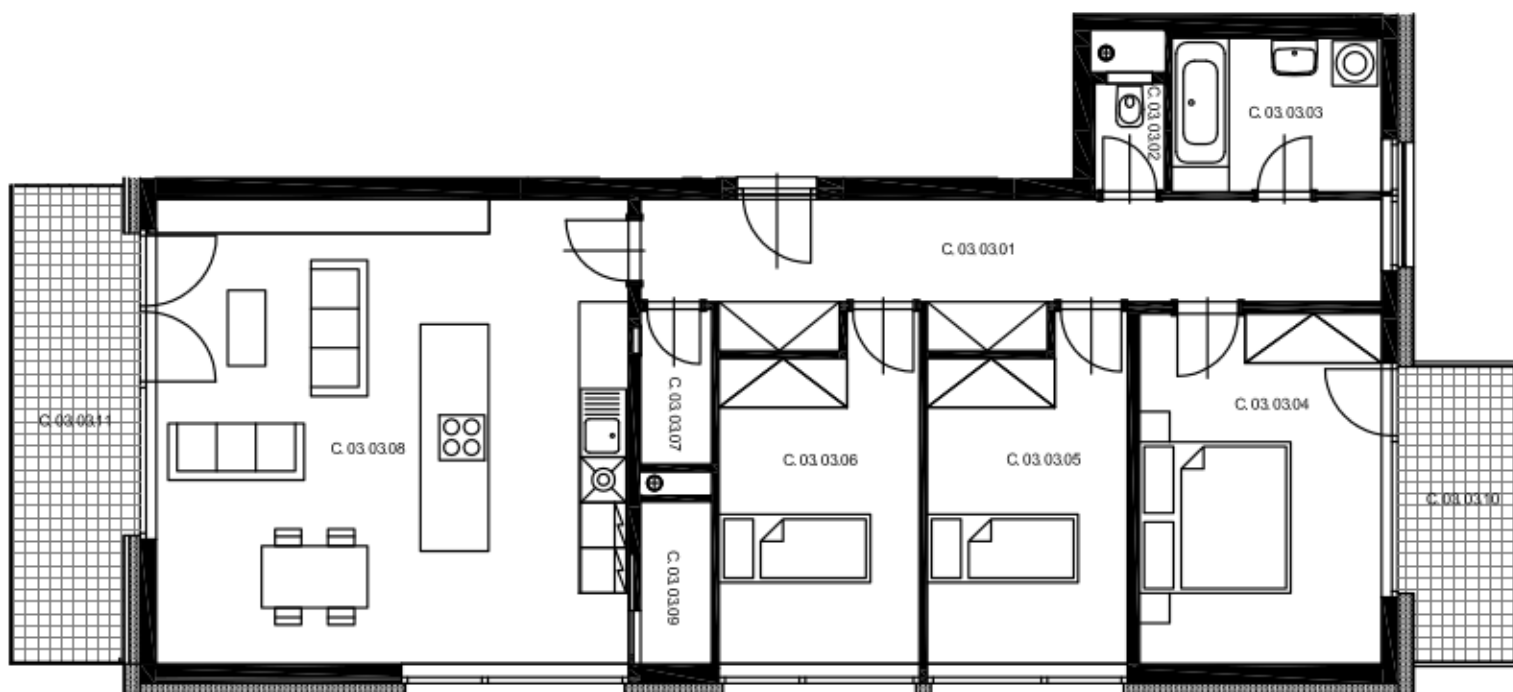

C 03 03 01	CHODBA	15,3 m <sup>2</sup>	C 03 03 09	KOMORA	2,0 m <sup>2</sup>
C 03 03 02	WC	1,3 m <sup>2</sup>	<b>Užitná plocha</b>		<b>101,9 m<sup>2</sup></b>
C 03 03 03	KOUPELNA	5,6 m <sup>2</sup>	<b>Celková podlahová plocha 108,3 m<sup>2</sup></b>		
C 03 03 04	POKOJ	14,8 m <sup>2</sup>	C 03 01 10	BALKON	5,6 m <sup>2</sup>
C 03 03 05	POKOJ	11,3 m <sup>2</sup>	C 03 01 11	BALKON	9,3 m <sup>2</sup>
C 03 03 06	POKOJ	11,3 m <sup>2</sup>	Příslušenství bytu - sklep, garážové stání		
C 03 03 07	KOMORA	1,9 m <sup>2</sup>			
C 03 03 08	OBÝVACÍ POKOJ + KK	38,4 m <sup>2</sup>			

Názvy, popisy a plošné výměry jsou orientační a developer si vyhrazuje právo na jednostranné změny. Zobrazené vybavení nábytkem, vestavěné skříně, kuchyňská linka včetně spotřebičů nejsou součástí dodávky bytu. Toto vybavení je pouze grafickým znázorněním možného zařízení bytu.

Měřítko vyobrazeného bytu

1 : 100

