




# Karolína Plazza 2

## Byt C05.03

Dispozice 4+kk

Podlaží 5.NP

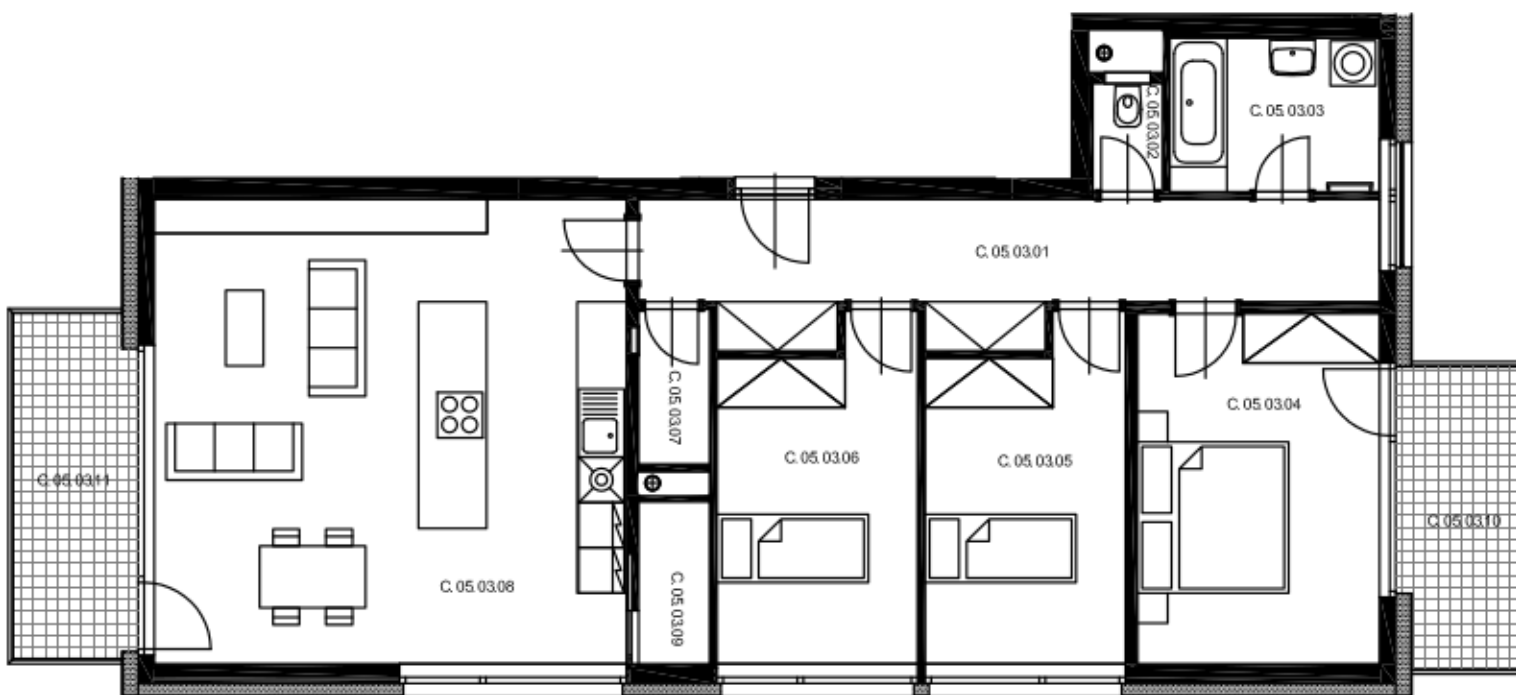

C 05 03 01	CHODBA	15,3 m <sup>2</sup>	C 05 03 09	KOMORA	2,0 m <sup>2</sup>
C 05 03 02	WC	1,3 m <sup>2</sup>	<b>Užitná plocha</b>		<b>101,9 m<sup>2</sup></b>
C 05 03 03	KOUPELNA	5,6 m <sup>2</sup>	<b>Celková podlahová plocha 108,3 m<sup>2</sup></b>		
C 05 03 04	POKOJ	14,8 m <sup>2</sup>	C 05 03 10	BALKON	5,7 m <sup>2</sup>
C 05 03 05	POKOJ	11,3 m <sup>2</sup>	C 05 03 11	BALKON	6,6 m <sup>2</sup>
C 05 03 06	POKOJ	11,3 m <sup>2</sup>	Příslušenství bytu - sklep, garážové stání		
C 05 03 07	KOMORA	1,9 m <sup>2</sup>			
C 05 03 08	OBÝVACÍ POKOJ + KK	38,4 m <sup>2</sup>			



Schématický východní pohled

Půdorys podlaží



Názvy, popisy a plošné výměry jsou orientační a developer si vyhrazuje právo na jednostranné změny. Zobrazené vybavení nábytkem, vestavěné skříně, kuchyňská linka včetně spotřebičů nejsou součástí dodávky bytu. Toto vybavení je pouze grafickým znázorněním možného zařízení bytu.

Měřítka vyobrazeného bytu  
1 : 100