HL.V.- č.v.:1

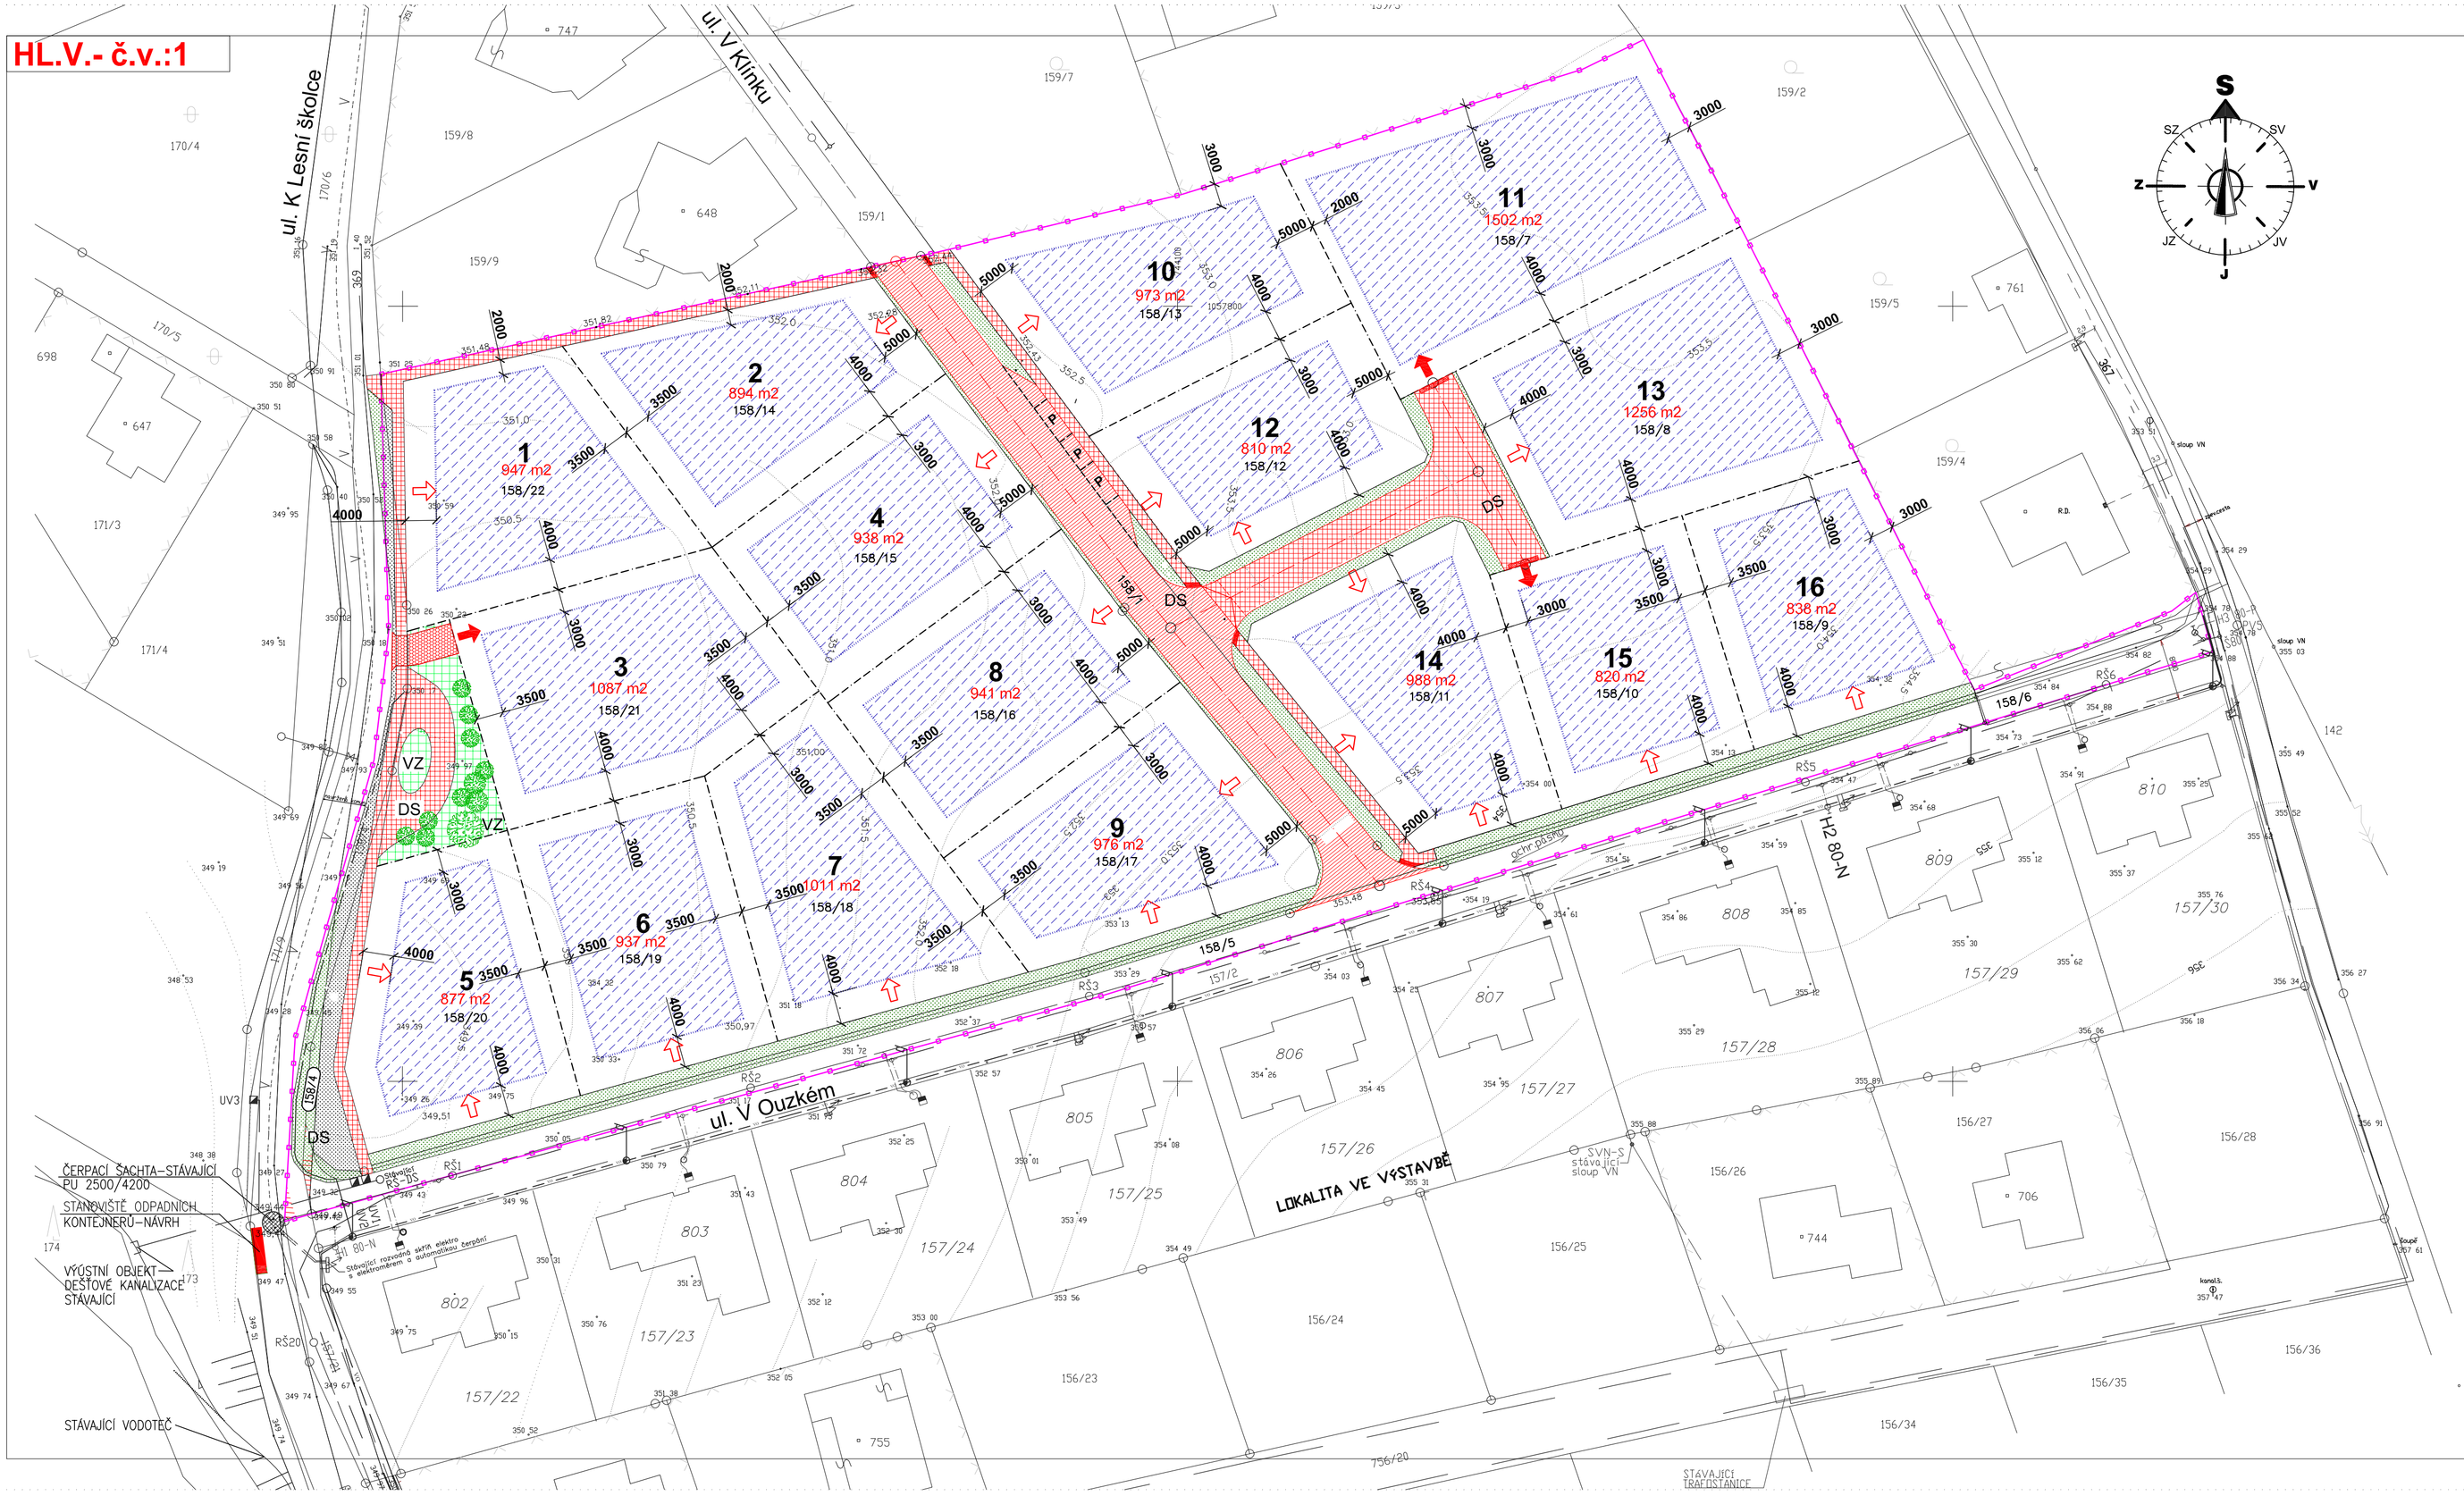

LEGENDA

STAV	NÁVRH	
		HRANICE ŘEŠENÉHO ÚZEMÍ
159/3	158/7	PARCELNÍ ČÍSLA A HRANICE
159/3	1	NAVRHOVANÉ DĚLENÍ POZEMKŮ PRO RD

VEŘEJNĚ PROSPĚŠNÉ STAVBY - NÁVRH

VZ	VEŘEJNÁ ZELEŇ
P	PARKOVACÍ STÁNÍ
DS	ZELENÉ PÁSY PODÉL KOMUNIKACE
DS	OBYTNÉ ULICE, CHODNÍKY
DS	OBSLUŽNÉ KOMUNIKACE
	PLOCHA VYMEZENÁ PRO UMÍSTĚNÍ STAVEB RD
	PŘEDEM STANOVENÉ VJEZDY
	MOŽNÉ UMÍSTĚNÍ VJEZDŮ

STÁVAJÍCÍ INŽENÝRSKÉ SÍTĚ

	VO - KABEL. ROZVODY VEŘEJNÉHO OSVĚTLENÍ, NÁVRH
O_2	TELEFÓNICA - SDĚLOVACÍ VEDENÍ, STÁVAJÍCÍ
	KANALIZACE GRAVITAČNÍ - SPLAŠKOVÁ STOKA, STÁVAJÍCÍ
	KANALIZACE TLAKOVÁ - STÁVAJÍCÍ
	KANALIZACE DEŠŤOVÁ - STÁVAJÍCÍ
	KANALIZACE GRAVITAČNÍ - PŘÍPOJKY, STÁVAJÍCÍ
	KANALIZACE - DRENÁŽNÍ POTRUBÍ, STÁVAJÍCÍ
	VODOVOD - HLAVNÍ ŘAD, STÁVAJÍCÍ
	ELEKTRO NN - KABELOVÉ ROZVODY, STÁVAJÍCÍ
	VODOVOD - PŘÍPOJKY, STÁVAJÍCÍ
	ELEKTRO VN NADZEMNÍ - STÁVAJÍCÍ
	VO - KABEL. ROZVODY VEŘEJNÉHO OSVĚTLENÍ, STÁVAJÍCÍ